

Liegenschafts-Nr. 12015
 Adresse Wassergasse 50 / 52
 9000 St. Gallen


Nutzungsart Geschäftsgebäude



Bewirtschafter Mobimo Management AG

Druckdatum 02.05.2022
 Aktuelle Situation

Etage 1. Obergeschoss

Vermietungsplan (ID)

		VWAGF*	ZF*	VMF*
	12015.01.0 101	Leerstand 235.4	0.0	235

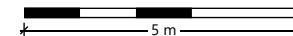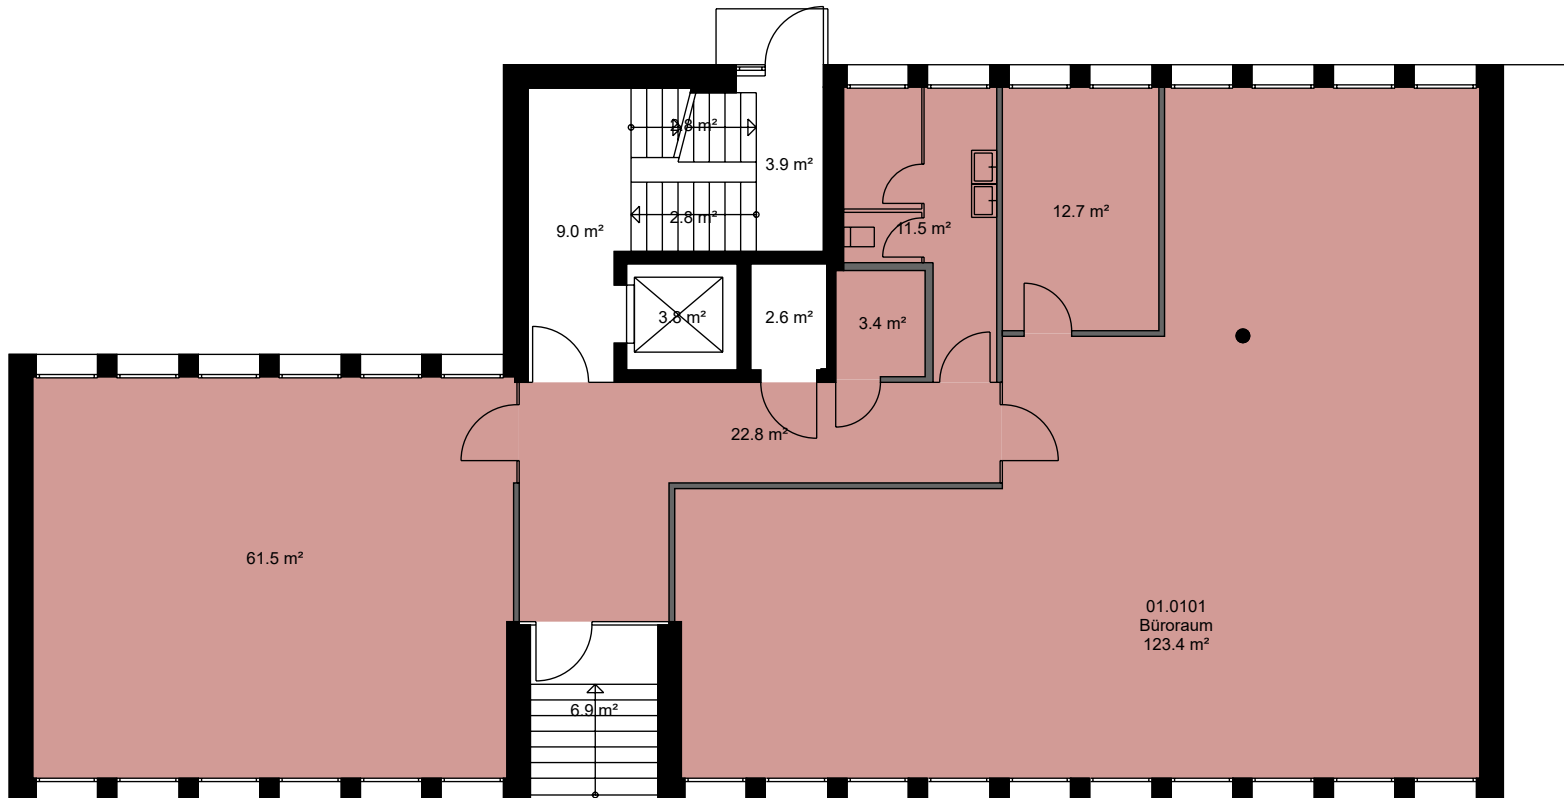

*Dieser Vermietungsplan hat ausschliesslich informellen Charakter. Der Interessent bzw. Mieter kann aus dem Vermietungsplan daher keinerlei Ansprüche ableiten. Für Mietflächen, Masse, Grundrisse, Einbauelemente, Türanschläge usw. gelten ausschliesslich die in der Hauptmietvertragsurkunde gemachten Angaben. Alle Massangaben sind für Ausführungs- und Bestellzwecke vor Ort zu prüfen. Nichttragende Wände müssen vor Abbruch bezüglich Statik mit einem Fachplaner geprüft werden. VWAGF=Vermietbare Wohn-, Arbeits- u. Gewerbefläche, ZF=Zuschlagsfläche, VMF=Vermietbare Fläche (gerundet)