

Liegenschafts-Nr. 11057
 Adresse Friesenbergstrasse 75
 8055 Zürich




Nutzungsart Geschäftsgebäude



Bewirtschafter Mobimo Management AG

4. Obergeschoss

Etage

Vermietungsplan (ID)

	VWAGF*	ZF*	VMF*
 11057.01.0 403	417.2	57.3	474
 11057.01.0 406	64.9	8.9	74
 11057.01.0 407	97.2	13.4	111

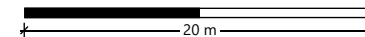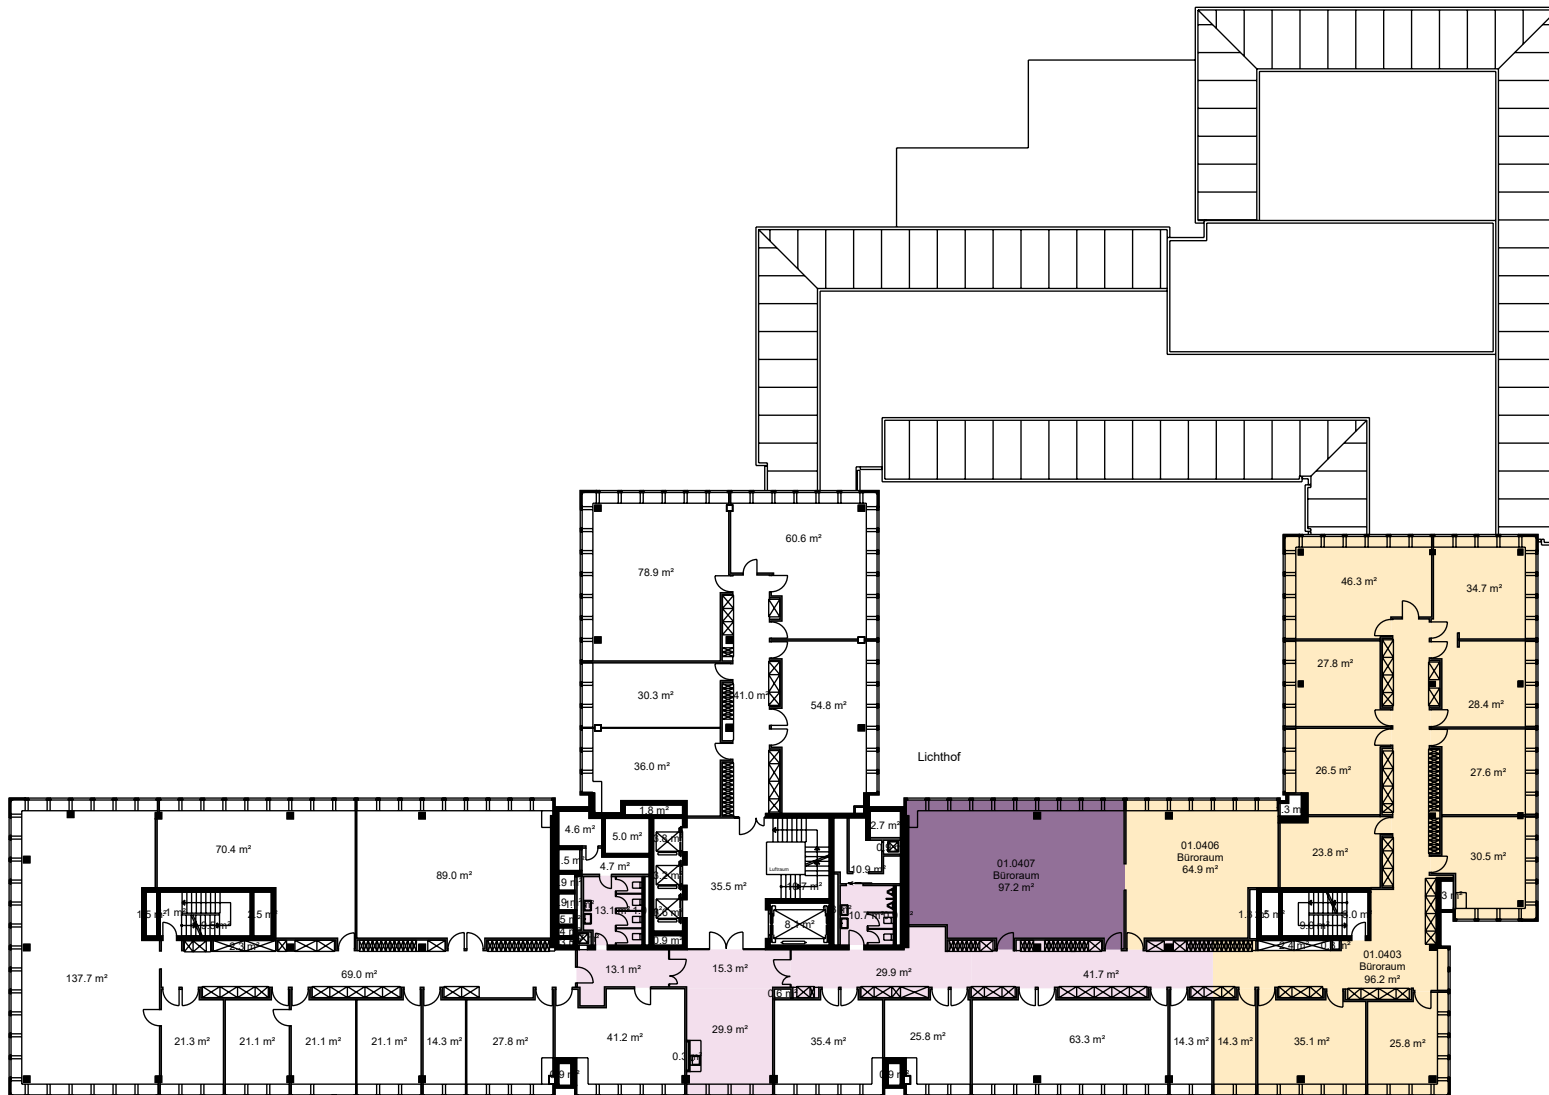

*Dieser Vermietungsplan hat ausschliesslich informellen Charakter. Der Interessent bzw. Mieter kann aus dem Vermietungsplan daher keinerlei Ansprüche ableiten. Für Mietflächen, Masse, Grundrisse, Einbauelemente, Türanschläge usw. gelten ausschliesslich die in der Hauptmietvertragsurkunde gemachten Angaben. Alle Massangaben sind für Ausführungs- und Bestellzwecke vor Ort zu prüfen. Nichttragende Wände müssen vor Abbruch bezüglich Statik mit einem Fachplaner geprüft werden. VWAGF=Vermietbare Wohn-, Arbeits- u. Gewerbefläche, ZF=Zuschlagsfläche, VMF=Vermietbare Fläche (gerundet)