

Liegenschafts-Nr. 11082  
 Adresse Seestrasse 356  
 8038 Zürich


Nutzungsart


Bewirtschafter Mobimo Management AG

Druckdatum 23.02.2022  
 Aktuelle Situation

**Etage 4. Obergeschoss**

**Vermietungsplan (ID)**

		VWAGF*	ZF*	VMF*
	11082.01.0 401	Office LAB AG	682.2	0.0 682

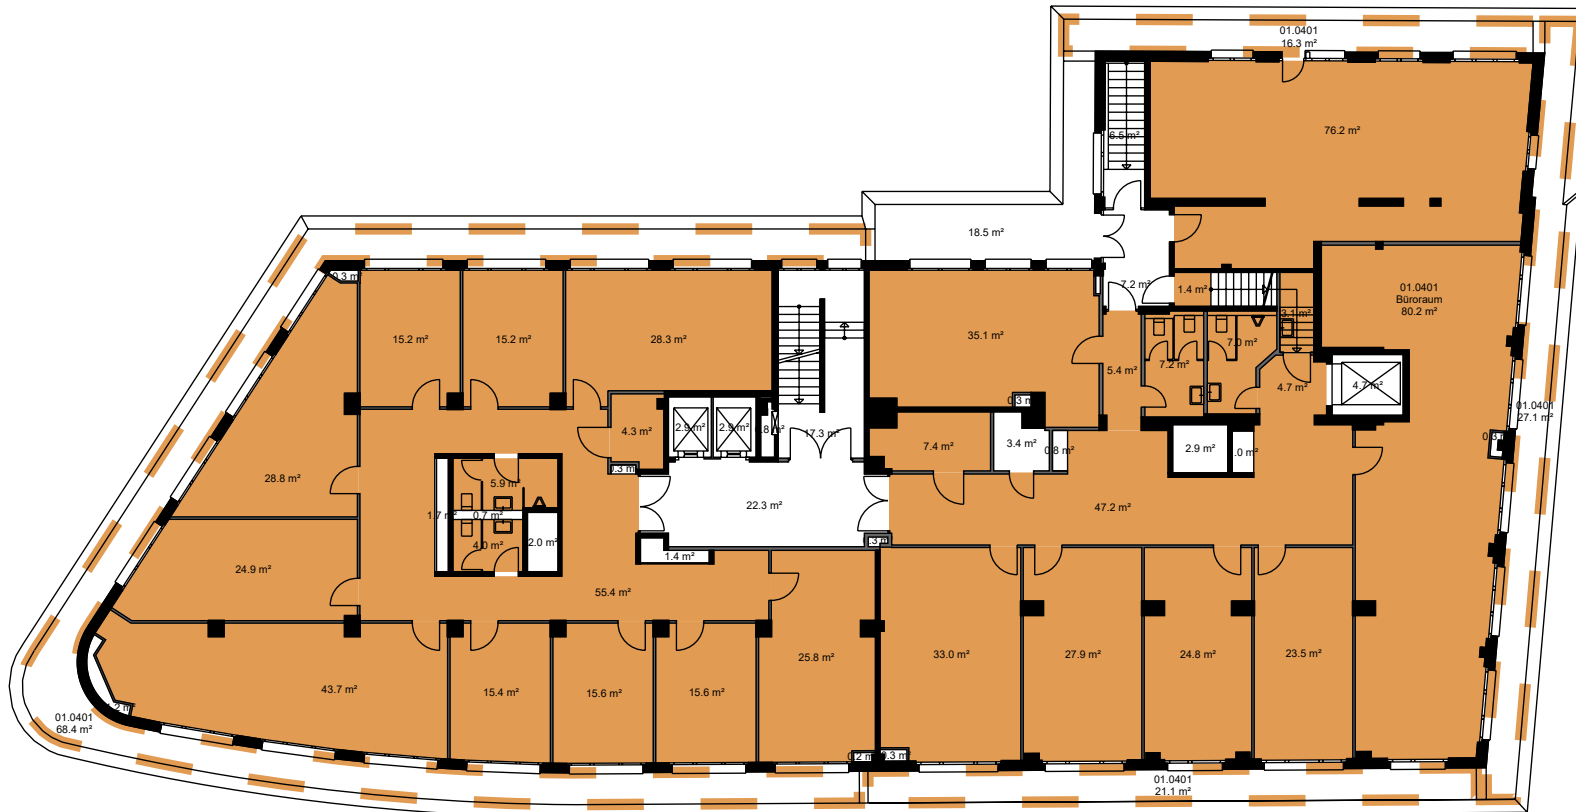

\*Dieser Vermietungsplan hat ausschliesslich informellen Charakter. Der Interessent bzw. Mieter kann aus dem Vermietungsplan daher keinerlei Ansprüche ableiten. Für Mietflächen, Masse, Grundrisse, Einbauelemente, Türanschläge usw. gelten ausschliesslich die in der Hauptmietvertragsurkunde gemachten Angaben. Alle Massangaben sind für Ausführungs- und Bestellzwecke vor Ort zu prüfen. Nichttragende Wände müssen vor Abbruch bezüglich Statik mit einem Fachplaner geprüft werden. VWAGF=Vermietbare Wohn-, Arbeits- u. Gewerbefläche, ZF=Zuschlagsfläche, VMF=Vermietbare Fläche (gerundet)