

Liegenschafts-Nr. 13006
 Adresse Pilatusstrasse 2
 6036 Dierikon


Nutzungsart Geschäftsgebäude




Bewirtschafter Mobimo Management AG

Druckdatum 16.11.2021
 Aktuelle Situation

Etage 1. Obergeschoss

Vermietungsplan (ID)

		VWAGF*	ZF*	VMF*
	13006.01.0 Leerstand	257.8	8.0	266
	101			

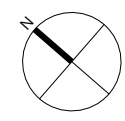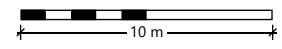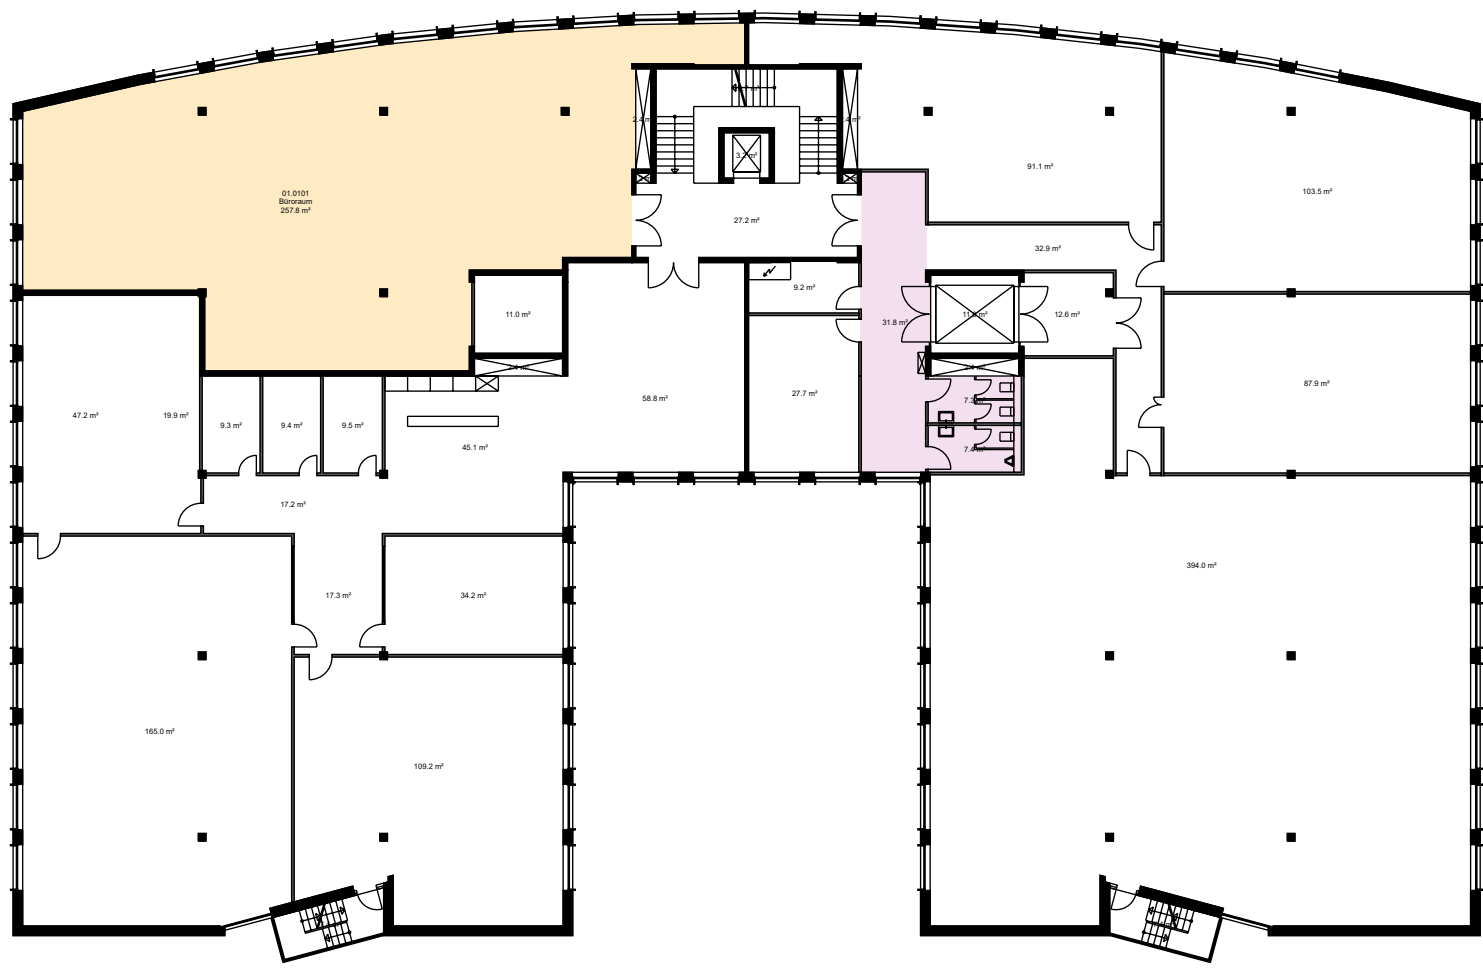

*Dieser Vermietungsplan hat ausschliesslich informellen Charakter. Der Interessent bzw. Mieter kann aus dem Vermietungsplan daher keinerlei Ansprüche ableiten. Für Mietflächen, Masse, Grundrisse, Einbauelemente, Türanschläge usw. gelten ausschliesslich die in der Hauptmietvertragsurkunde gemachten Angaben. Alle Massangaben sind für Ausführungs- und Bestellungs-zwecke vor Ort zu prüfen. Nichttragende Wände müssen vor Abbruch bezüglich Statik mit einem Fachplaner geprüft werden. VWAGF=Vermietbare Wohn-, Arbeits- u. Gewerbefläche, ZF=Zuschlagsfläche, VMF=Vermietbare Fläche (gerundet)